



Spogliatoi adatti alle sedie a rotelle secondo la SIA 500 allegato E.5

Schemi

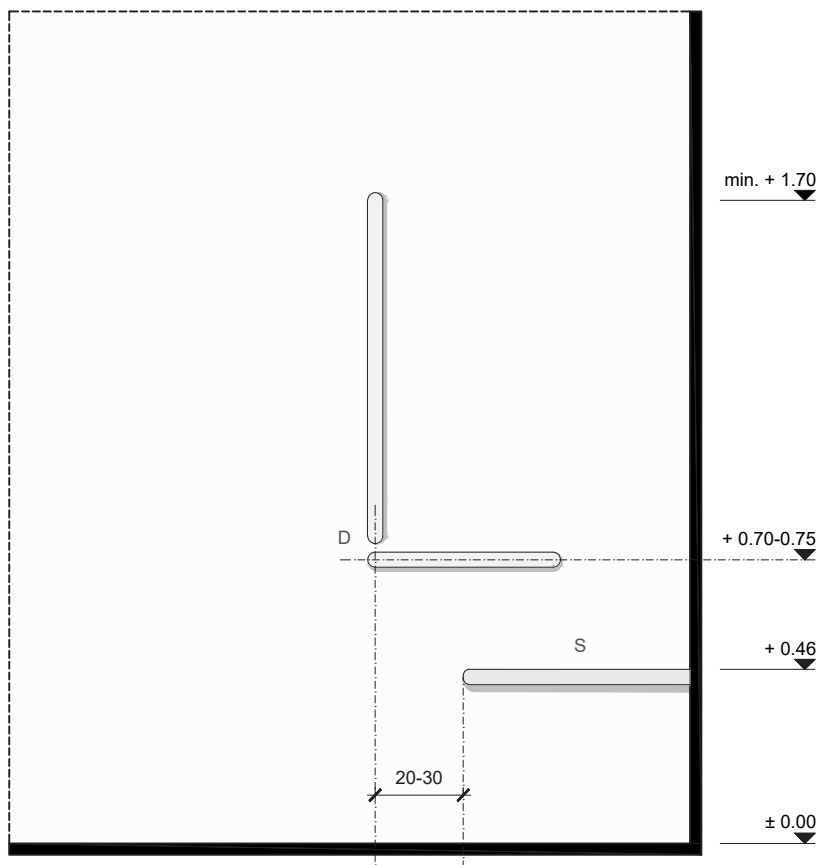

Vista I scala 1:20

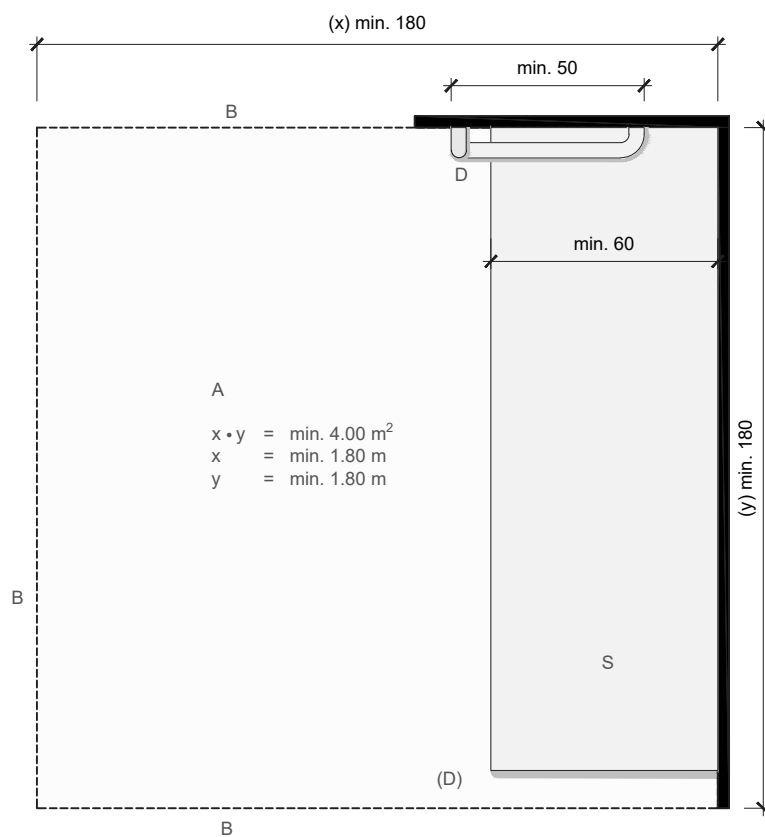

Pianta I scala 1:20

Spogliatoi adatti alle sedie a rotelle secondo la SIA 500 allegato E.5

Legenda degli schemi *Vista 1:20* e *Pianta 1:20*

- A** Dimensione minima del locale, 4.00 mq. Nessun lato può avere una misura inferiore a 1,80 m.
- B** Il passaggio in luce delle porte deve essere di minimo 0,80 m in uno dei due punti previsti; preferibilmente con apertura verso l'esterno, senza chiudiporta se non automatizzate.
- C** Nelle porte a battente va aggiunto un maniglione fisso orizzontale posizionato dalla parte dell'apertura ad un'altezza dal pavimento di 0,75 m.
- D** In almeno una delle pareti laterali accanto alla panca, vanno posizionati un maniglione orizzontale e uno verticale (disposti a L).
- L** Gancio per vestiti a 1,10 m dal pavimento.
- S** Panca posizionato a 0,46 m dal pavimento con una larghezza minima di 0,60 m.